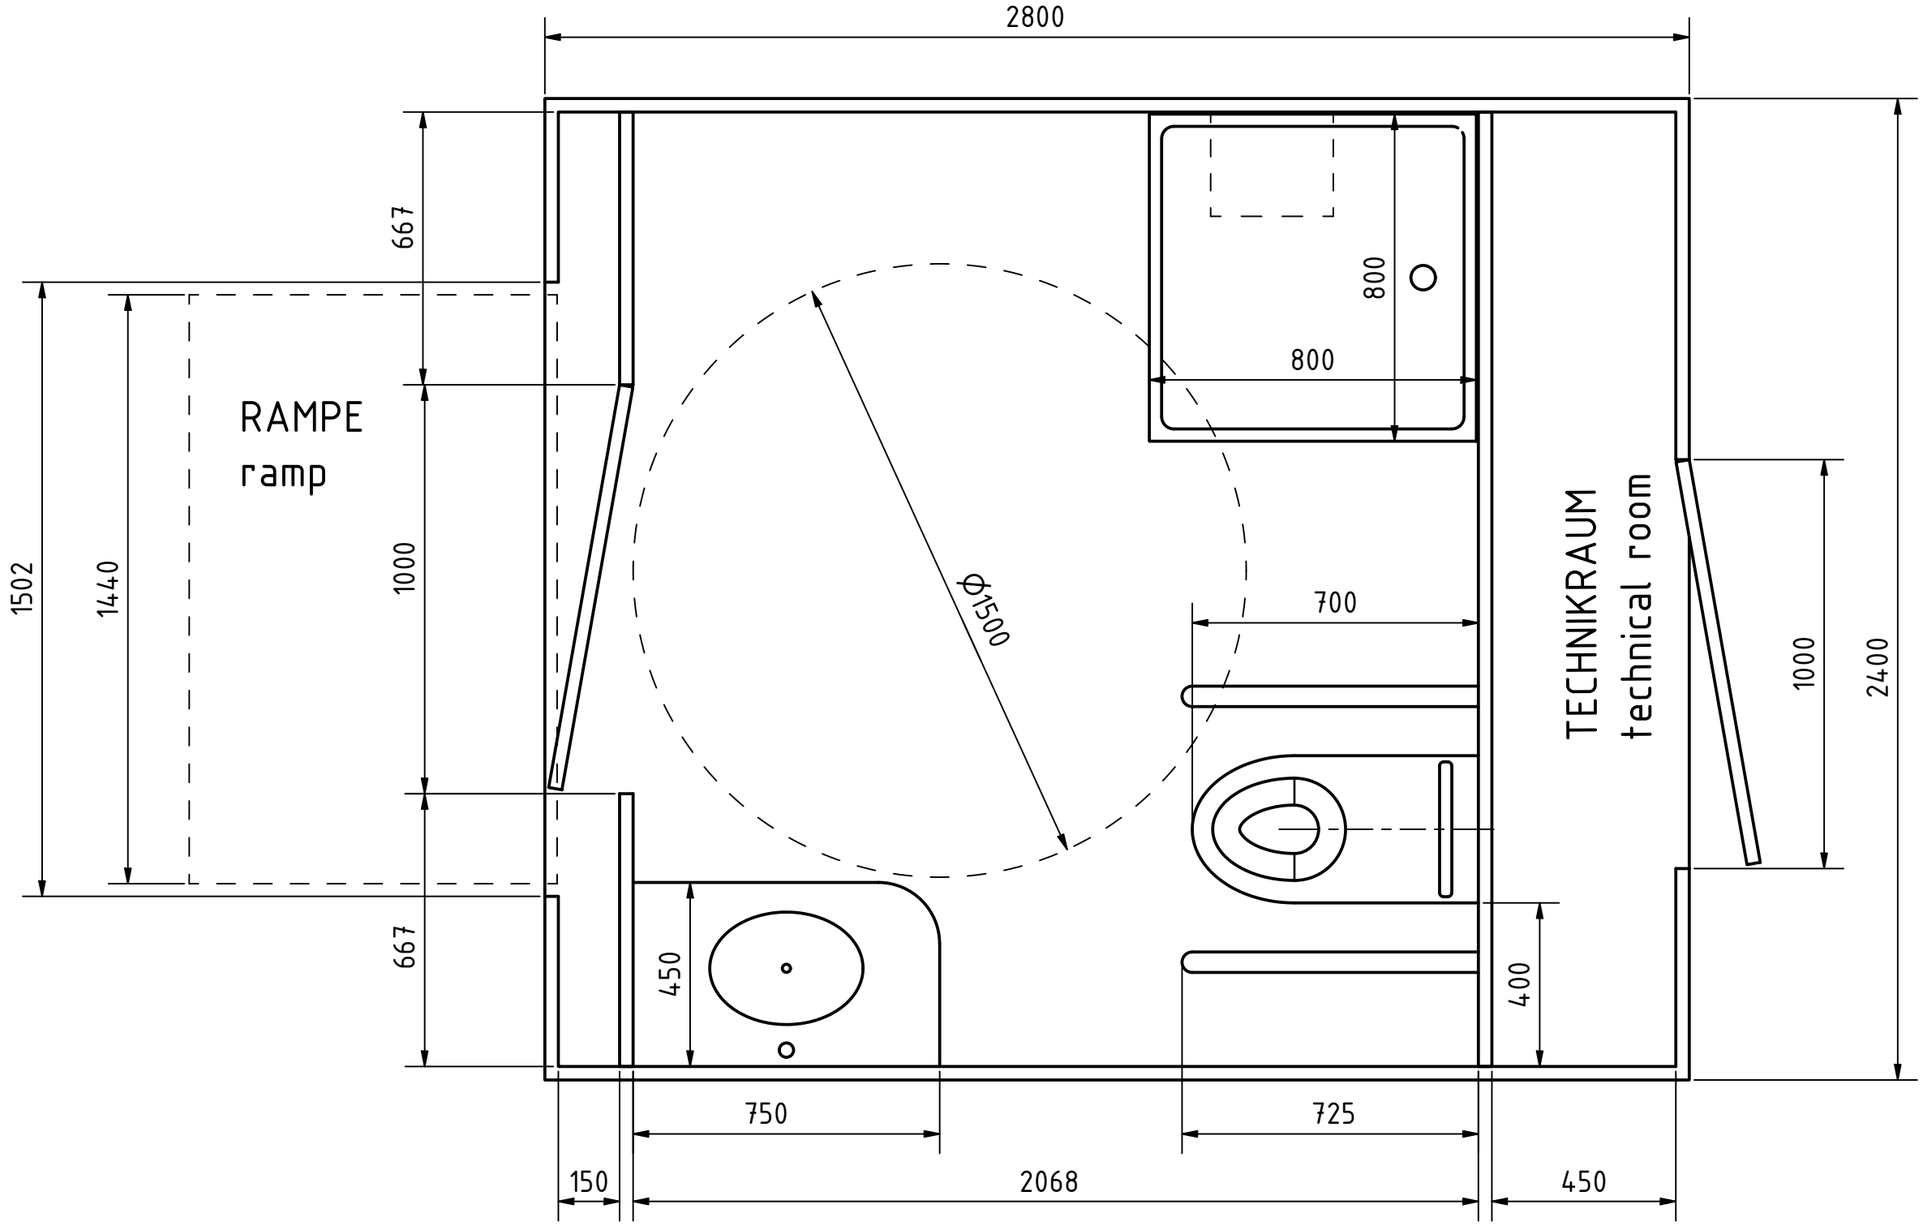
2800
667
800
800
RAMPE
ramp
1502
1440
1000
Φ1500
700
TECHNIKRAUM
technical room
1000
2400
667
450
400
750
725
150
2068
450